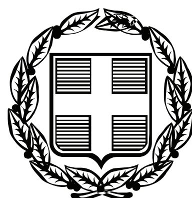


ΕΦΗΜΕΡΙΣ ΤΗΣ ΚΥΒΕΡΝΗΣΕΩΣ

ΤΗΣ ΕΛΛΗΝΙΚΗΣ ΔΗΜΟΚΡΑΤΙΑΣ

ΤΕΥΧΟΣ ΤΕΤΑΡΤΟ   Αρ. Φύλλου **150**

3 Ιουνίου 2011

ΑΠΟΦΑΣΕΙΣ

Αριθ. 1259/941

Επικύρωση οριογραμμών τμήματος ρέματος στη θέση (Γρε Κερατέ), περιοχή εκτός οικισμού Αγυίας, της Δημοτικής ενότητας Θερίσου, Δήμου Χανίων, Νομού Χανίων.

Ο ΓΕΝΙΚΟΣ ΓΡΑΜΜΑΤΕΑΣ
ΑΠΟΚΕΝΤΡΩΜΕΝΗΣ ΔΙΟΙΚΗΣΗΣ ΚΡΗΤΗΣ

Έχοντας υπόψη:

1) Το νόμο 2853/1922 περί υδραυλικών εν γένει έργων και αστυνομεύσεων των δημόσιων υδάτων όπως αυτές τροποποιήθηκαν με τις αντίστοιχες του Ν. Δ/τος 10/29-12-1923 και κωδικοποιήθηκαν από τις διατάξεις του Π. Δ/τος 18/21-3-1924 (ΦΕΚ 61 Α΄).

2) Τις διατάξεις του άρθρου 10 του Ν.3044/2002 για την άσκηση αρμοδιοτήτων του Πολεοδομικού Σχεδιασμού.

3) Τις διατάξεις του άρθρου 5 του Ν 3010/2002 (Α΄ 91) «Εναρμόνιση του Ν. 1650/1986 με τις αριθ. 97/11 Ε.Ε και 96/61 ΕΕ οδηγίες» και ειδικότερα τις διατάξεις του άρθρου 5 αυτού (διαδικασία οριοθέτησης και ρύθμισης θεμάτων για τα υδατορέματα και άλλες διατάξεις).

4) Τις διατάξεις του Ν. 1337/83 περί επεκτάσεως των πολεοδομικών σχεδίων κ.λπ. και του άρθρου 6 του ισχύοντος κτιριοδομικού κανονισμού που αφορά την δόμηση κοντά σε ρέματα.

5) Την αριθ. 3046/304/3-2-1989 απόφαση του Αναπλ. Υπουργού Περιβάλλοντος Χωροταξίας και Δημοσίων Έργων «Κτιριοδομικός Κανονισμός και ειδικότερα τις διατάξεις του άρθρου 6 αυτού, σχετικά με τη δόμηση κοντά στα ρέματα», όπως ισχύει σήμερα.

6) Την αριθ. 33/1998 εγκύκλιο του ΥΠΕΧΩΔΕ «Αστυνόμευση ρεμάτων και συντήρηση αντιπλ/κών έργων».

7) Τις διατάξεις του άρθρου 66 του Ν. 1622/1986 (περί Τοπικής Αυτοδιοίκησης, Περιφερειακής Ανάπτυξης και Δημοκρατικού Προγραμματισμού), όπως αντικαταστάθηκε με τις διατάξεις της παρ. 5 του άρθρου 33 του Ν. 1832/1989.

8) Το Ν.3852/2010 «Νέα Αρχιτεκτονική της Διοίκησης και της Αποκεντρωμένης Διοίκησης-Πρόγραμμα Καλλικράτης».

9) Το άρθρο 22 του Π.Δ 136/2010 «Οργανισμός της Αποκεντρωμένης Διοίκησης Κρήτης».

10) Την αριθ. 144/2011 απόφαση του Δημοτικού Συμβουλίου του Δήμου Χανίων, με την οποία εγκρίνεται η οριοθέτηση του παραπάνω ρέματος.

11) Τον γενόμενο καθορισμό οριογραμμών τμήματος ρέματος στην στη θέση (Γρε Κερατέ), περιοχή εκτός οικισμού Αγιάς, της Δημοτικής ενότητας Θερίσου, Δήμου Χανίων, Νομού Χανίων, ο οποίος έγινε από την Δ/νση Τεχνικών Έργων Περιφερειακής Ενότητας Χανίων (με το αριθ. 3363/27-4-2011 έγγραφό της), μετά από τον έλεγχο και την θεώρηση των τοπογραφικών διαγραμμάτων, της τεχνικής έκθεσης και των συνοδευουσών αυτών υδρολογικών, υδραυλικών και περιβαλλοντικών μελετών που συνέταξε ο Βερυκάκης Γεώργιος, Αγρο. Τοπογράφος μηχανικός, για τον καθορισμό των προτεινομένων οριογραμμών και ύστερα από την προαναφερόμενη γνωμοδότηση του Δημοτικού Συμβουλίου του Δήμο Χανίων, Νομού Χανίων, αποφασίζουμε:

Επικυρώνουμε τις οριογραμμές τμήματος ρέματος στην στη θέση (Γρε Κερατέ), περιοχή εκτός οικισμού Αγιάς, της Δημοτικής ενότητας Θερίσου, Δήμου Χανίων, Νομού Χανίων, όπως φαίνονται στα από τον Φεβρουάριο 2011 τοπογραφικά διαγράμματα που συνέταξε ο Βερυκάκης Γεώργιος, Αγρο. Τοπογράφος μηχανικός, που συντάχθηκαν σύμφωνα με την υδραυλική μελέτη του ιδίου, όπως αυτά ελήφθησαν και θεωρήθηκαν από την Δ.Τ.Ε. Περιφερειακής Ενότητας Χανίων.


Οι οριογραμμές αυτές του παραπάνω ρέματος υλοποιούνται από τις πολυγωνικές γραμμές που ορίζουν τα ση μεία: Κ1, Κ2, ..., Κ12, Κ13, για την μια οριογραμμή, και τα σημεία Κ14, Κ15, ..., Κ40, Κ41 για την απέναντι οριογραμμή.


Τα παραπάνω σημεία είναι αποτυπωμένα στα προαναφερόμενα τοπογραφικά διαγράμματα και περιέχονται σε αυτά με τις συντεταγμένες τους (σύστημα συντεταγμένων είναι το ΕΓΣΑ 87).

Η απόφαση αυτή να δημοσιευθεί στην Εφημερίδα της Κυβερνήσεως.

Ηράκλειο, 18 Μαΐου 2011

Ο Γενικός Γραμματέας Αποκεντρωμένης Διοίκησης
ΑΘΑΝΑΣΙΟΣ ΚΑΡΟΥΝΤΖΟΣ

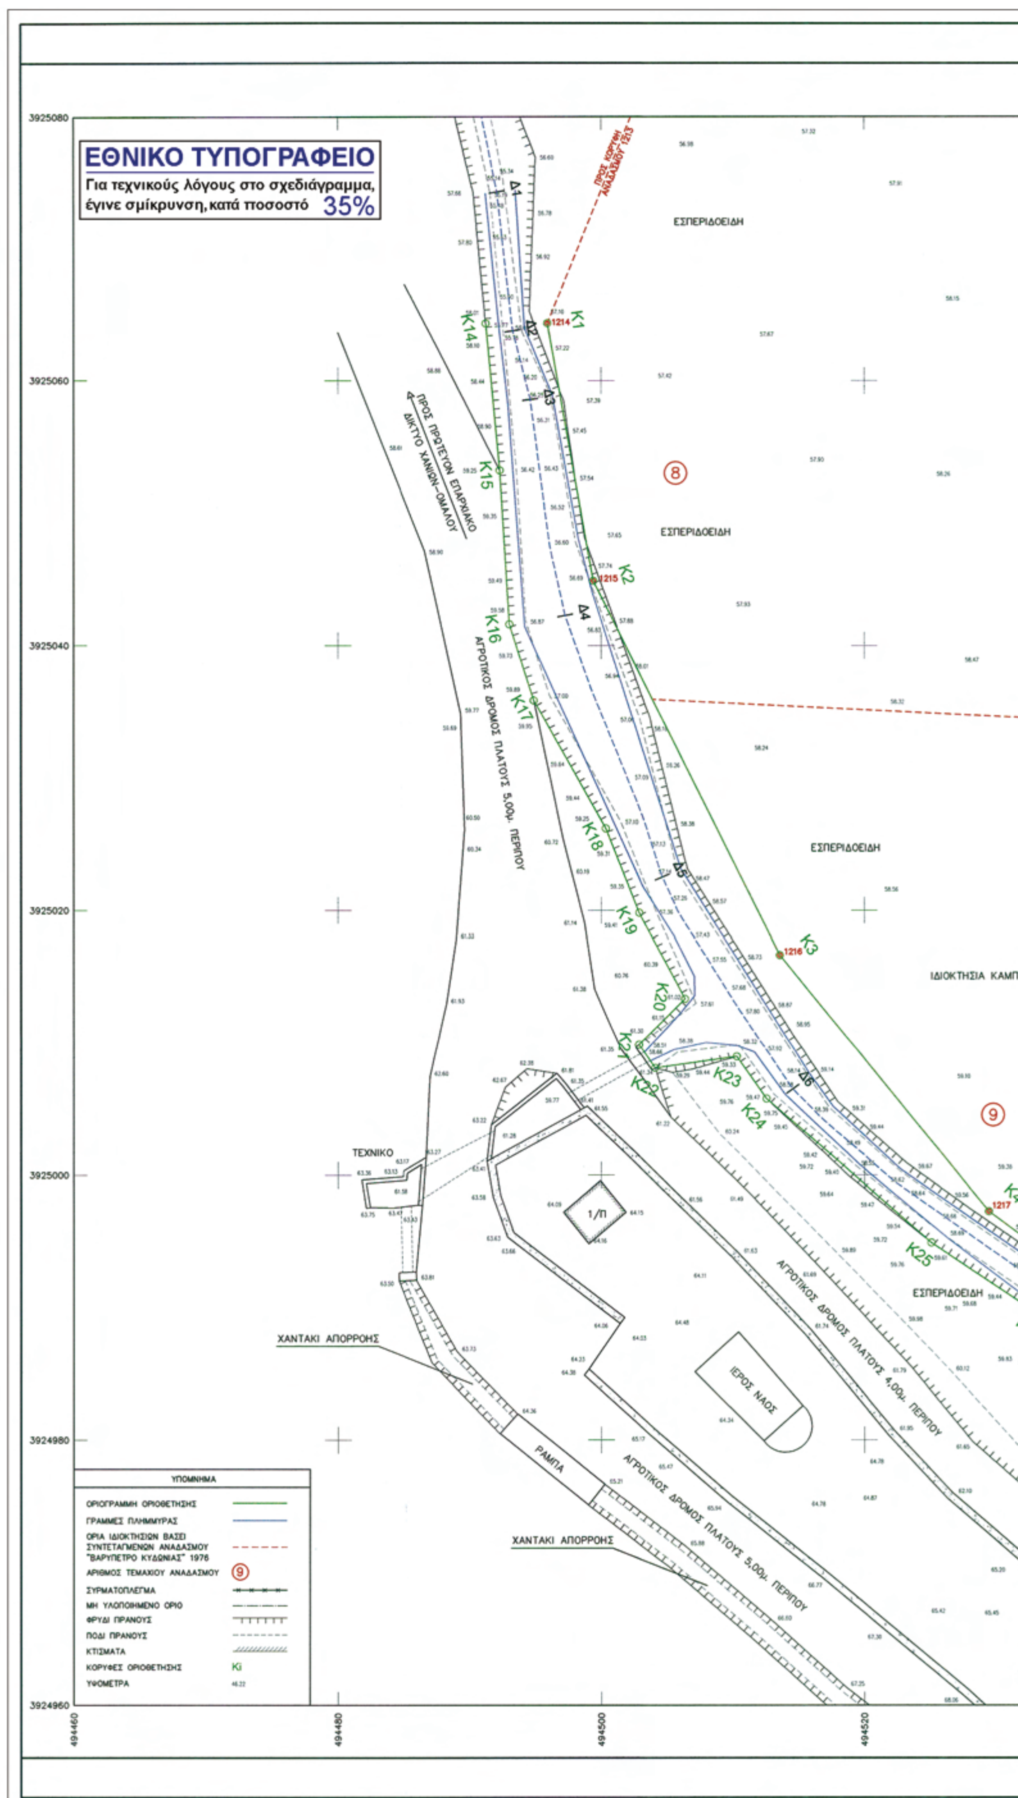
ΕΘΝΙΚΟ ΤΥΠΟΓΡΑΦΕΙΟ
Για τεχνικούς λόγους στο σχεδιάγραμμα, έγινε σμίκρυνση, κατά ποσοστό 35%
ΕΣΠΕΡΙΔΟΕΙΔΗ
ΠΡΟΣ ΠΡΩΤΕΥΟΝ ΕΠΑΡΧΙΑΚΟ ΔΙΚΤΥΟ ΧΑΝΙΩΝ-ΟΜΑΛΟΥ
ΑΓΡΟΤΙΚΟΣ ΔΡΟΜΟΣ ΠΛΑΤΟΥΣ 5,00μ. ΠΕΡΙΠΟΥ
ΙΔΙΟΚΤΗΣΙΑ ΚΑΜΠΟ
ΤΕΧΝΙΚΟ
ΙΕΡΟΣ ΝΑΟΣ
ΑΓΡΟΤΙΚΟΣ ΔΡΟΜΟΣ ΠΛΑΤΟΥΣ 4,00μ. ΠΕΡΙΠΟΥ
ΧΑΝΤΑΚΙ ΑΠΟΡΡΟΗΣ
ΡΑΜΠΑ
ΥΠΟΜΝΗΜΑ
ΟΡΙΟΓΡΑΜΜΗ ΟΡΙΟΘΕΤΗΣΗΣ
ΓΡΑΜΜΕΣ ΠΛΗΜΜΥΡΑΣ
ΟΡΙΑ ΙΔΙΟΚΤΗΣΙΩΝ ΒΑΣΕΙ ΣΥΝΤΕΤΑΓΜΕΝΩΝ ΑΝΑΔΑΣΜΟΥ "ΒΑΡΥΠΕΤΡΟ ΚΥΔΩΝΙΑΣ" 1976
ΑΡΙΘΜΟΣ ΤΕΜΑΧΙΟΥ ΑΝΑΔΑΣΜΟΥ
ΣΥΡΜΑΤΟΠΛΕΓΜΑ
ΜΗ ΥΛΟΠΟΙΗΜΕΝΟ ΟΡΙΟ
ΦΡΥΔΙ ΠΡΑΝΟΥΣ
ΠΟΔΙ ΠΡΑΝΟΥΣ
ΚΤΙΣΜΑΤΑ
ΚΟΡΥΦΕΣ ΟΡΙΟΘΕΤΗΣΗΣ
ΥΨΟΜΕΤΡΑ
3925080
3925060
3925040
3925020
3925000
3924980
3924960
494460
494480
494500
494520

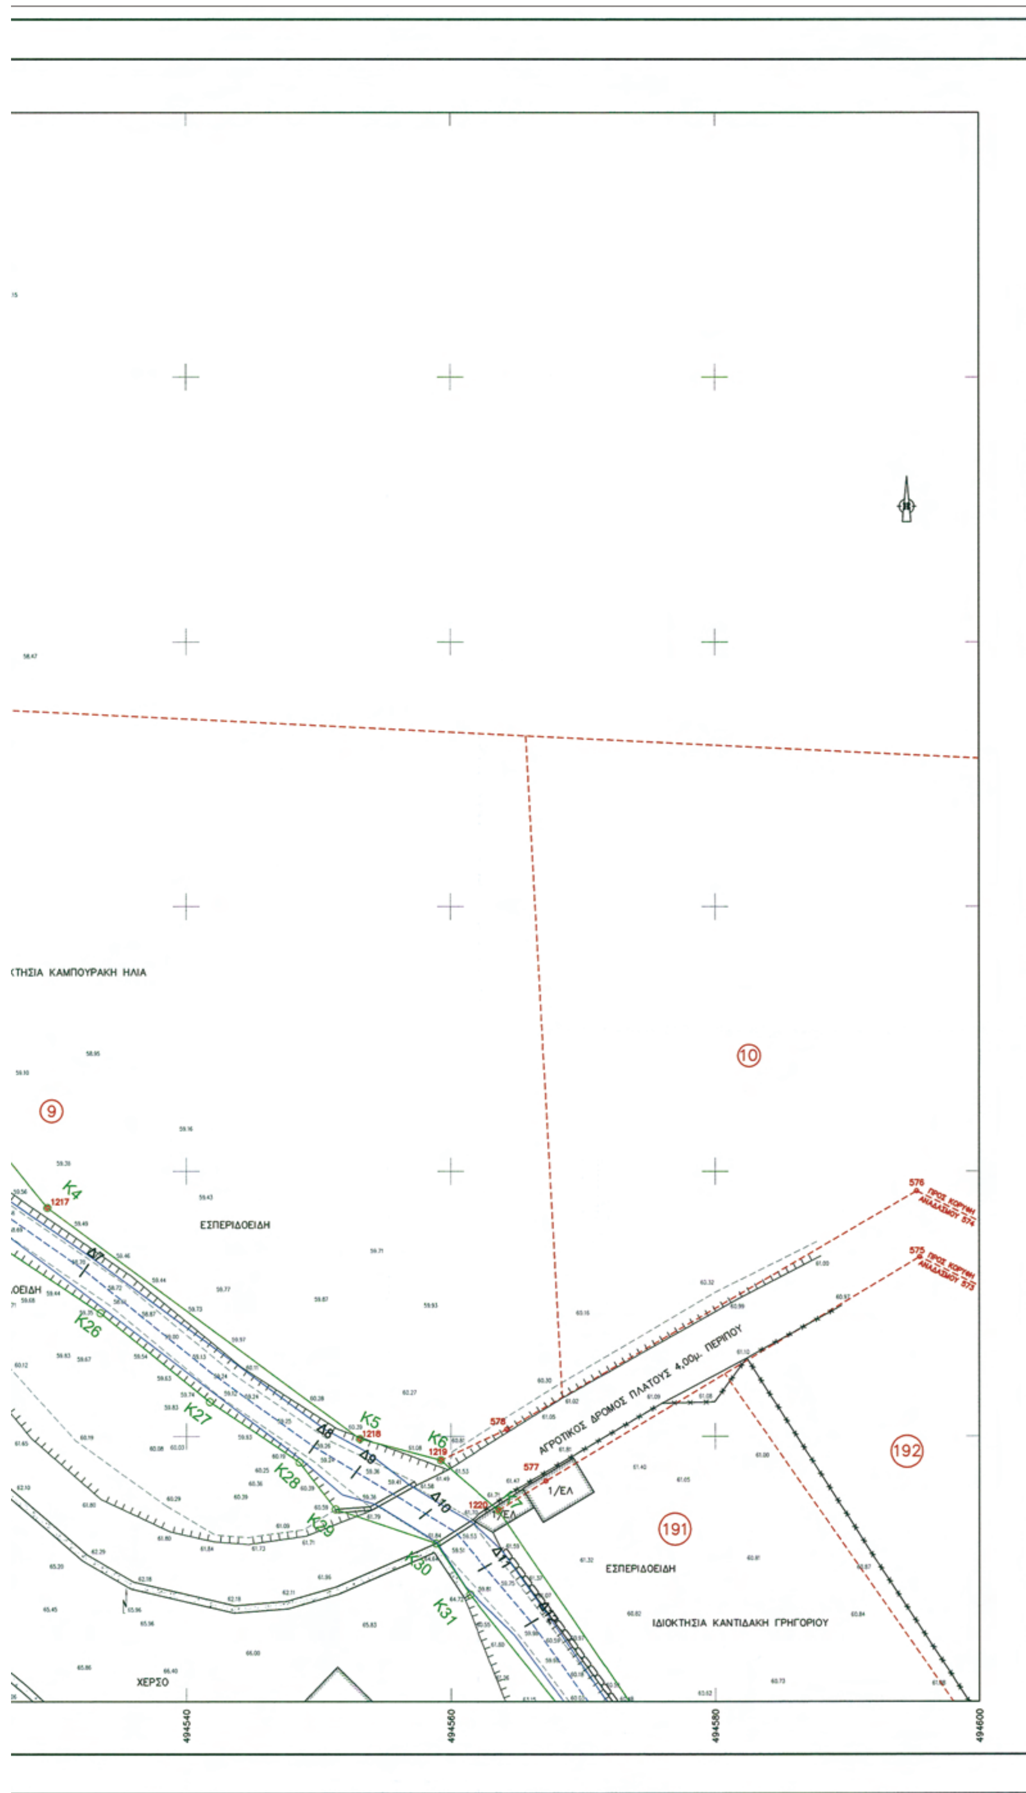
ΚΑΜΠΟΥΡΑΚΗ ΗΛΙΑ
9
10
ΕΣΠΕΡΙΔΟΕΙΔΗ
ΑΓΡΟΤΙΚΟΣ ΔΡΟΜΟΣ ΠΛΑΤΟΥΣ 4,00μ. ΠΕΡΙΠΟΥ
1/ΕΛ
191
192
ΙΔΙΟΚΤΗΣΙΑ ΚΑΝΤΙΔΑΚΗ ΓΡΗΓΟΡΙΟΥ
ΧΕΡΣΟ
K4
K5
K6
K26
K27
K28
K29
K30
K31
1217
1218
1219
1220
576
577
578
575
494540
494560
494580
494600

ΑΠΟΣΠΑΣΜΑ ΧΑΡΤΗ ΠΕΡΙΟΧΗΣ ΚΛΙΜΑΚΑΣ 1: 5000

ΕΡΓΟΔΟΤΗΣ	ΜΥΛΩΝΑΚΗΣ ΑΠΟΣΤΟΛΟΣ
ΕΡΓΟ	ΟΡΙΟΘΕΤΗΣΗ ΤΜΗΜΑΤΟΣ ΡΕΜΑΤΟΣ
ΘΕΣΗ ΕΡΓΟΥ	"ΓΡΕ ΚΕΡΑΤΕ" ΕΚΤΟΣ ΟΙΚΙΣΜΟΥ ΑΓΥΙΑΣ ΠΡΩΗΝ ΔΗΜΟΥ ΘΕΡΙΣΟΥ ΝΥΝ ΔΗΜΟΥ ΧΑΝΙΩΝ
ΜΕΛΕΤΗΤΗΣ	ΓΕΩΡΓΙΟΣ ΒΕΡΥΚΑΚΗΣ ΑΓΡ. ΤΟΠΟΓΡΑΦΟΣ ΜΗΧΑΝΙΚΟΣ
ΘΕΜΑ ΣΧΕΔΙΟΥ	ΤΟΠΟΓΡΑΦΙΚΟ ΔΙΑΓΡΑΜΜΑ
ΑΡ.ΣΧΕΔΙΟΥ 1.α	ΚΛΙΜΑΚΑ 1: 200

ΕΓΚΡΙΝΕΤΑΙ

Ο ΜΕΛΕΤΗΤΗΣ	ΕΛΕΓΧΘΗΚΕ	ΘΕΩΡΗΘΗΚΕ
		Ο ΑΝΤΙΠΕΡΙΦΕΡΕΙΑΡΧΗΣ ΧΑΝΙΩΝ
ΓΕΩΡΓΙΟΣ ΒΕΡΥΚΑΚΗΣ ΑΓΡ. ΤΟΠ/ΦΟΣ ΜΗΧ/ΚΟΣ	ΕΜΜΑΝΟΥΗΛ ΒΛΑΧΑΚΗΣ ΠΟΛΙΤΙΚΟΣ ΜΗΧ/ΚΟΣ	ΑΠΟΣΤΟΛΟΣ ΒΟΥΛΓΑΡΑΚΗΣ

ΦΕΒΡΟΥΑΡΙΟΣ 2011

ΠΙΝΑΚΑΣ ΣΥΝΤΕΤΑΓΜΕΝΩΝ ΚΟΡΥΦΩΝ ΓΡΑΜΜΗΣ ΟΡΙΟΘΕΤΗΣΗΣ

Κορυφή	Χ	Ψ	Κορυφή	Χ	Ψ
Κ1	494495.934	3925064.347	Κ22	494504.087	3925008.098
Κ2	494499.405	3925044.894	Κ23	494510.281	3925008.978
Κ3	494513.568	3925016.650	Κ24	494512.566	3925005.769
Κ4	494529.464	3924997.282	Κ25	494525.107	3924994.928
Κ5	494553.117	3924979.821	Κ26	494533.488	3924989.323
Κ6	494559.234	3924978.219	Κ27	494541.770	3924982.626
Κ7	494563.611	3924974.419	Κ28	494548.549	3924978.070
Κ8	494580.455	3924949.783	Κ29	494551.277	3924974.503
Κ9	494585.754	3924926.890	Κ30	494558.889	3924971.944
Κ10	494596.803	3924911.273	Κ31	494561.454	3924968.079
Κ11	494606.784	3924897.405	Κ32	494573.251	3924953.259
Κ12	494609.727	3924882.770	Κ33	494580.542	3924920.692
Κ13	494601.662	3924860.200	Κ34	494595.255	3924903.879
Κ14	494491.254	3925064.331	Κ35	494601.183	3924895.657
Κ15	494492.303	3925053.262	Κ36	494602.361	3924893.386
Κ16	494493.028	3925041.598	Κ37	494604.646	3924884.784
Κ17	494494.885	3925035.867	Κ38	494603.570	3924877.683
Κ18	494500.349	3925026.191	Κ39	494601.813	3924872.583
Κ19	494502.888	3925019.821	Κ40	494600.460	3924870.108
Κ20	494506.365	3925013.377	Κ41	494595.347	3924863.330
Κ21	494502.868	3925009.882			

ΠΑΡΑΤΗΡΗΣΕΙΣ

1. Έχει γίνει εξάρτηση από το κρατικό τριγωνομετρικό δίκτυο της ΓΥΣ και οι συντεταγμένες είναι σε ΕΓΣΑ 87.


ΣΥΝΤΕΤΑΓΜΕΝΕΣ ΤΡΙΓΩΝΟΜΕΤΡΙΚΩΝ Γ.Υ.Σ. ΠΟΥ ΧΡΗΣΙΜΟΠΟΙΗΘΗΚΑΝ (ΦΥΛΛΟ ΧΑΡΤΗ 1: 50000 ΠΕΡΙΒΟΛΙΑ)


Α/Α	ΟΝΟΜΑΣΙΑ	Χ	Ψ	Η	ΠΑΡΑΤΗΡΗΣΕΙΣ
297011	ΓΑΛΑΝΗ ΚΟΡΥΦΗ	497164.819	3926022.793	106.52	ΥΨΟΣ ΒΑΘΡΟΥ 1.08

ΣΥΝΤΕΤΑΓΜΕΝΕΣ ΤΡΙΓΩΝΟΜΕΤΡΙΚΟΥ ΣΗΜΕΙΟΥ Τ7 ΠΟΥ ΧΡΗΣΙΜΟΠΟΙΗΘΗΚΕ ΑΠΟ ΤΗΝ ΜΕΛΕΤΗ ΜΕ ΤΙΤΛΟ:
"ΜΕΛΕΤΗ ΔΙΚΤΥΩΝ ΑΚΑΘΑΡΤΩΝ ΤΟΥ ΕΡΓΟΥ ΚΑΤΑΣΚΕΥΗΣ ΔΙΚΤΥΟΥ ΑΠΟΧΕΤΕΥΣΗΣ ΠΕΡΙΑΣΤΙΚΩΝ ΔΗΜΩΝ ΣΟΥΔΑΣ, ΕΛ. ΒΕΝΙΖΕΛΟΥ, ΘΕΡΙΣΟΥ ΑΚΡΩΤΗΡΙΟΥ ΤΟΥ Ν. ΧΑΝΙΩΝ"
ΗΜΕΡΟΜΗΝΙΑ ΣΥΝΤΑΞΗΣ ΜΕΛΕΤΗΣ: ΙΑΝΟΥΑΡΙΟΣ 2005


ΟΝΟΜΑΣΙΑ	Χ	Ψ	Η	ΠΑΡΑΤΗΡΗΣΕΙΣ
Τ7	496566.602	3926746.992	50.40	ΜΑΡΜΑΡΙΝΟ ΠΛΑΚΙΔΙΟ

2. Τα υψόμετρα είναι απόλυτα, με αφετηρία το Τριγωνομετρικό Σημείο της ΓΥΣ 297011.

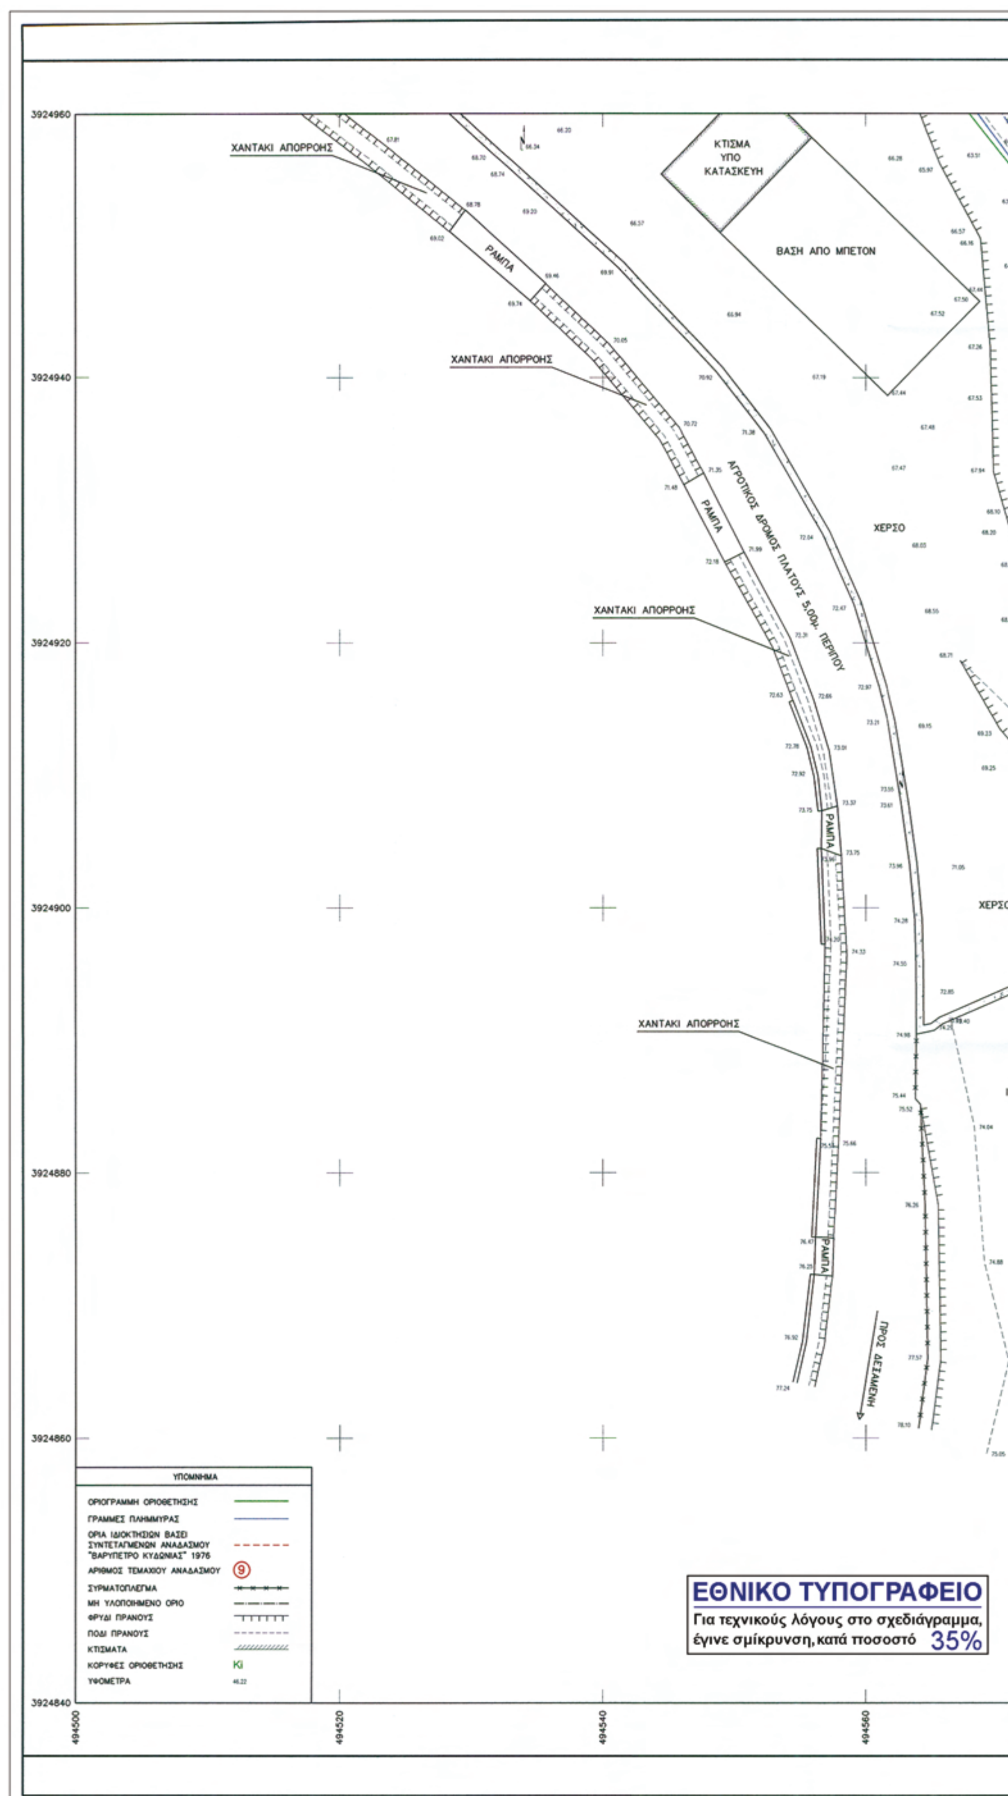
ΧΑΝΤΑΚΙ ΑΠΟΡΡΟΗΣ
ΡΑΜΠΑ
ΚΤΙΣΜΑ ΥΠΟ ΚΑΤΑΣΚΕΥΗ
ΒΑΣΗ ΑΠΟ ΜΠΕΤΟΝ
ΑΓΡΟΤΙΚΟΣ ΔΡΟΜΟΣ ΠΛΑΤΟΥΣ 5,00μ. ΠΕΡΙΠΟΥ
ΧΕΡΣΟ
ΠΡΟΣ ΔΕΞΑΜΕΝΗ
3924960
3924940
3924920
3924900
3924880
3924860
3924840
494500
494520
494540
494560
ΥΠΟΜΝΗΜΑ
ΟΡΙΟΓΡΑΜΜΗ ΟΡΙΟΘΕΤΗΣΗΣ
ΓΡΑΜΜΕΣ ΠΛΗΜΜΥΡΑΣ
ΟΡΙΑ ΙΔΙΟΚΤΗΣΙΩΝ ΒΑΣΕΙ ΣΥΝΤΕΤΑΓΜΕΝΩΝ ΑΝΑΔΑΣΜΟΥ "ΒΑΡΥΠΕΤΡΟ ΚΥΔΩΝΙΑΣ" 1976
ΑΡΙΘΜΟΣ ΤΕΜΑΧΙΟΥ ΑΝΑΔΑΣΜΟΥ 9
ΣΥΡΜΑΤΟΠΛΕΓΜΑ
ΜΗ ΥΛΟΠΟΙΗΜΕΝΟ ΟΡΙΟ
ΦΡΥΔΙ ΠΡΑΝΟΥΣ
ΠΟΔΙ ΠΡΑΝΟΥΣ
ΚΤΙΣΜΑΤΑ
ΚΟΡΥΦΕΣ ΟΡΙΟΘΕΤΗΣΗΣ Ki
ΥΨΟΜΕΤΡΑ 46.22
ΕΘΝΙΚΟ ΤΥΠΟΓΡΑΦΕΙΟ
Για τεχνικούς λόγους στο σχεδιάγραμμα, έγινε σμίκρυνση, κατά ποσοστό 35%

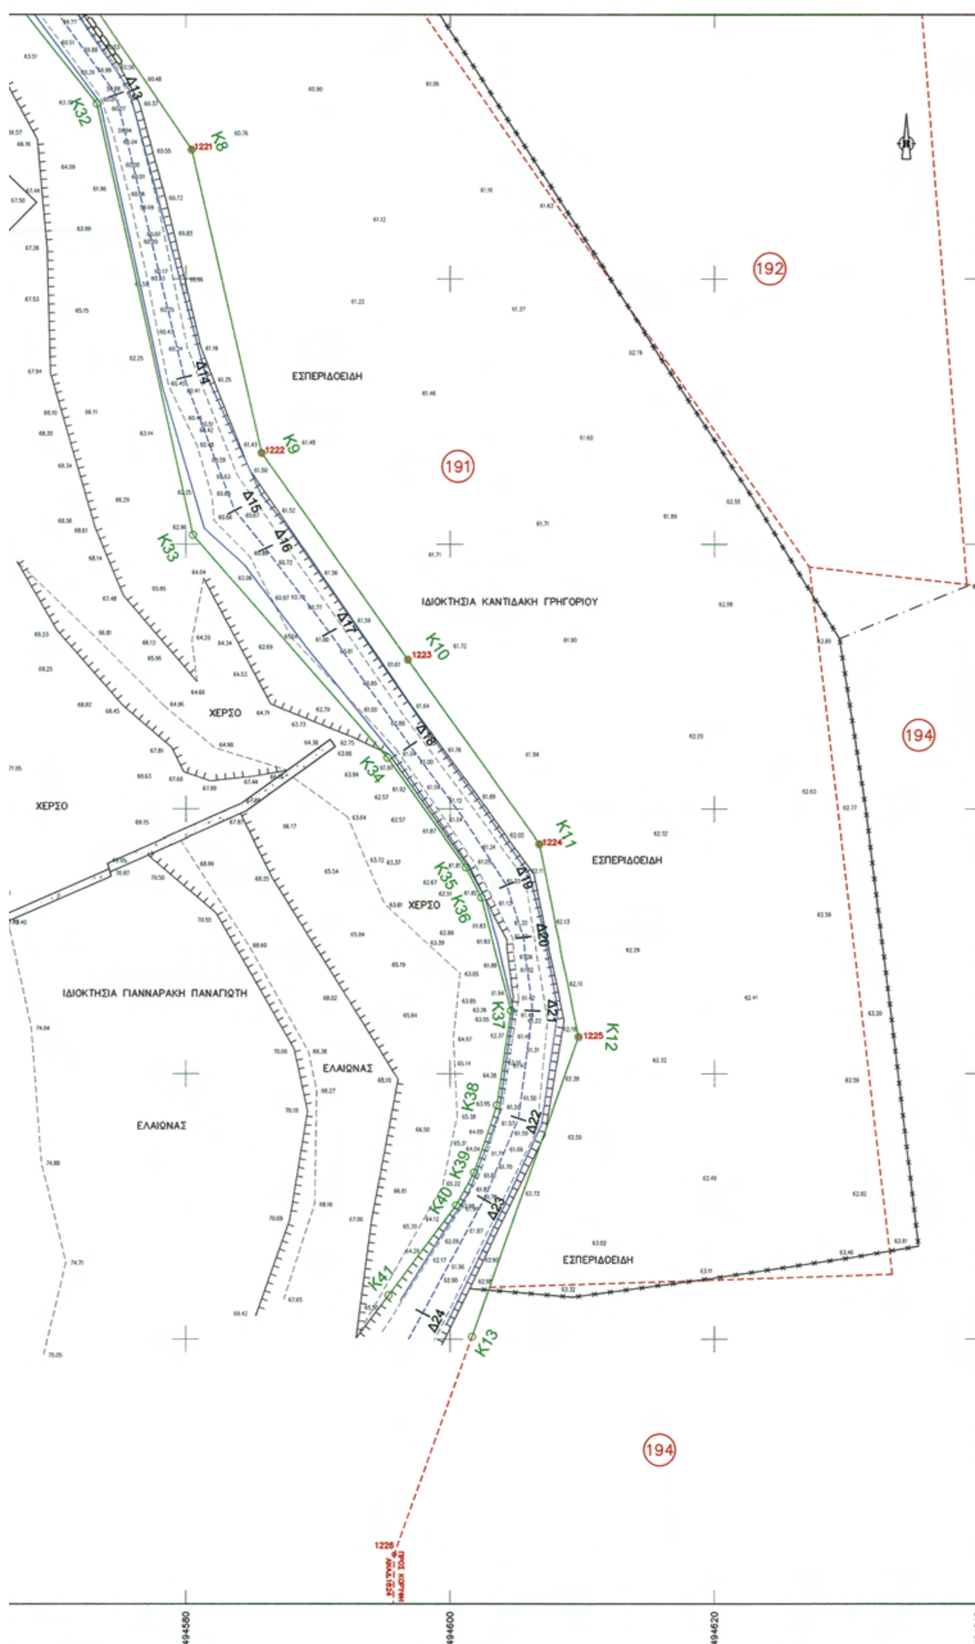

ΕΣΠΕΡΙΔΟΕΙΔΗ
ΙΔΙΟΚΤΗΣΙΑ ΚΑΝΤΙΔΑΚΗ ΓΡΗΓΟΡΙΟΥ
ΧΕΡΣΟ
ΙΔΙΟΚΤΗΣΙΑ ΓΙΑΝΝΑΡΑΚΗ ΠΑΝΑΓΙΩΤΗ
ΕΛΑΙΩΝΑΣ
191
192
194
K8
K9
K10
K11
K12
K13
K32
K33
K34
K35
K36
K37
K38
K39
K40
K41
1221
1222
1223
1224
1225
1226
494580
494600
494620
494640

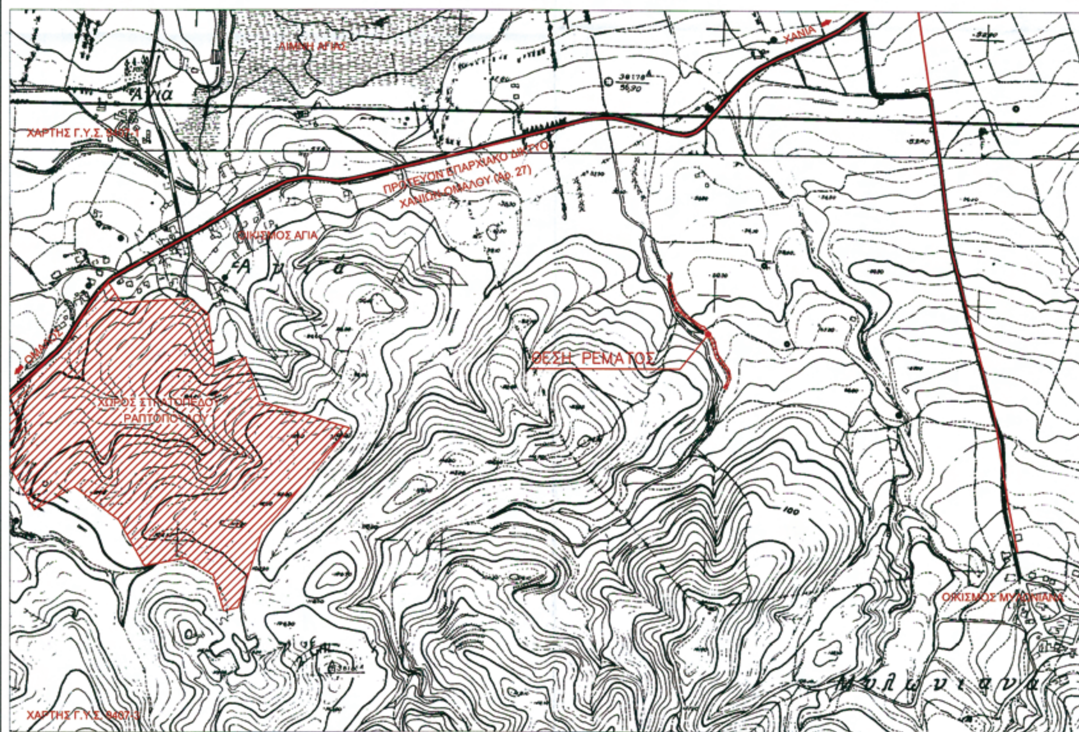

ΑΠΟΣΠΑΣΜΑ ΧΑΡΤΗ ΠΕΡΙΟΧΗΣ ΚΛΙΜΑΚΑΣ 1: 5000

ΠΙΝΑΚΑΣ ΣΥΝΤΕΤΑΓΜΕΝΩΝ ΚΟΡΥΦΩΝ ΓΡΑΜΜΗΣ ΟΡΙΟΘΕΤΗΣΗΣ

Κορυφή	Χ	Ψ	Κορυφή	Χ	Ψ
Κ1	494495.934	3925064.347	Κ22	494504.087	3925008.098
Κ2	494499.405	3925044.894	Κ23	494510.281	3925008.978
Κ3	494513.568	3925016.650	Κ24	494512.566	3925005.769
Κ4	494529.464	3924997.282	Κ25	494525.107	3924994.928
Κ5	494553.117	3924979.821	Κ26	494533.488	3924989.323
Κ6	494559.234	3924978.219	Κ27	494541.770	3924982.626
Κ7	494563.611	3924974.419	Κ28	494548.549	3924978.070
Κ8	494580.455	3924949.783	Κ29	494551.277	3924974.503
Κ9	494585.754	3924926.890	Κ30	494558.889	3924971.944
Κ10	494596.803	3924911.273	Κ31	494561.454	3924968.079
Κ11	494606.784	3924897.405	Κ32	494573.251	3924953.259
Κ12	494609.727	3924882.770	Κ33	494580.542	3924920.692
Κ13	494601.662	3924860.200	Κ34	494595.255	3924903.879
Κ14	494491.254	3925064.331	Κ35	494601.183	3924895.657
Κ15	494492.303	3925053.262	Κ36	494602.361	3924893.386
Κ16	494493.028	3925041.598	Κ37	494604.646	3924884.784
Κ17	494494.885	3925035.867	Κ38	494603.570	3924877.683
Κ18	494500.349	3925026.191	Κ39	494601.813	3924872.583
Κ19	494502.888	3925019.821	Κ40	494600.460	3924870.108
Κ20	494506.365	3925013.377	Κ41	494595.347	3924863.330
Κ21	494502.868	3925009.882			

ΠΑΡΑΤΗΡΗΣΕΙΣ

1. Έχει γίνει εξάρτηση από το κρατικό τριγωνομετρικό δίκτυο της ΓΥΣ και οι συντεταγμένες είναι σε ΕΓΣΑ 87.

ΣΥΝΤΕΤΑΓΜΕΝΕΣ ΤΡΙΓΩΝΟΜΕΤΡΙΚΩΝ Γ.Υ.Σ. ΠΟΥ ΧΡΗΣΙΜΟΠΟΙΗΘΗΚΑΝ (ΦΥΛΛΟ ΧΑΡΤΗ 1:50000 ΠΕΡΙΒΟΛΙΑ)

Α/Α	ΟΝΟΜΑΣΙΑ	Χ	Ψ	Η	ΠΑΡΑΤΗΡΗΣΕΙΣ
297011	ΓΑΛΑΝΗ ΚΟΡΥΦΗ	497164.819	3926022.793	106.52	ΥΨΟΣ ΒΑΘΡΟΥ 1.08

ΣΥΝΤΕΤΑΓΜΕΝΕΣ ΤΡΙΓΩΝΟΜΕΤΡΙΚΟΥ ΣΗΜΕΙΟΥ Τ7 ΠΟΥ ΧΡΗΣΙΜΟΠΟΙΗΘΗΚΕ ΑΠΟ ΤΗΝ ΜΕΛΕΤΗ ΜΕ ΤΙΤΛΟ:
"ΜΕΛΕΤΗ ΔΙΚΤΥΩΝ ΑΚΑΘΑΡΤΩΝ ΤΟΥ ΕΡΓΟΥ ΚΑΤΑΣΚΕΥΗΣ ΔΙΚΤΥΟΥ ΑΠΟΧΕΤΕΥΣΗΣ ΠΕΡΙΑΣΤΙΚΩΝ ΔΗΜΩΝ ΣΟΥΔΑΣ, ΕΛ. ΒΕΝΙΖΕΛΟΥ, ΘΕΡΙΣΟΥ ΑΚΡΩΤΗΡΙΟΥ ΤΟΥ Ν. ΧΑΝΙΩΝ"
ΗΜΕΡΟΜΗΝΙΑ ΣΥΝΤΑΞΗΣ ΜΕΛΕΤΗΣ: ΙΑΝΟΥΑΡΙΟΣ 2005

ΟΝΟΜΑΣΙΑ	Χ	Ψ	Η	ΠΑΡΑΤΗΡΗΣΕΙΣ
Τ7	496566.602	3926746.992	50.40	ΜΑΡΜΑΡΙΝΟ ΠΛΑΚΙΔΙΟ

2. Τα υψόμετρα είναι απόλυτα, με αφετηρία το Τριγωνομετρικό Σημείο της ΓΥΣ 297011.

ΕΡΓΟΔΟΤΗΣ	ΜΥΛΩΝΑΚΗΣ ΑΠΟΣΤΟΛΟΣ
ΕΡΓΟ	ΟΡΙΟΘΕΤΗΣΗ ΤΜΗΜΑΤΟΣ ΡΕΜΑΤΟΣ
ΘΕΣΗ ΕΡΓΟΥ	"ΓΡΕ ΚΕΡΑΤΕ" ΕΚΤΟΣ ΟΙΚΙΣΜΟΥ ΑΓΥΙΑΣ ΠΡΩΗΝ ΔΗΜΟΥ ΘΕΡΙΣΟΥ ΝΥΝ ΔΗΜΟΥ ΧΑΝΙΩΝ
ΜΕΛΕΤΗΤΗΣ	ΓΕΩΡΓΙΟΣ ΒΕΡΥΚΑΚΗΣ ΑΓΡ. ΤΟΠΟΓΡΑΦΟΣ ΜΗΧΑΝΙΚΟΣ
ΘΕΜΑ ΣΧΕΔΙΟΥ	ΤΟΠΟΓΡΑΦΙΚΟ ΔΙΑΓΡΑΜΜΑ
ΑΡ.ΣΧΕΔΙΟΥ 1.β	ΚΛΙΜΑΚΑ 1: 200

ΕΓΚΡΙΝΕΤΑΙ

Ο ΜΕΛΕΤΗΤΗΣ	ΕΛΕΓΧΘΗΚΕ	ΘΕΩΡΗΘΗΚΕ ΑΝΤΙΠΕΡΙΦΕΡΕΙΑΡΧΗΣ ΧΑΝΙΩΝ
ΓΕΩΡΓΙΟΣ ΒΕΡΥΚΑΚΗΣ ΑΓΡ. ΤΟΠ/ΦΟΣ ΜΗΧ/ΚΟΣ	ΕΜΜΑΝΟΥΗΛ ΒΛΑΧΑΚΗΣ ΠΟΛΙΤΙΚΟΣ ΜΗΧ/ΚΟΣ	ΑΠΟΣΤΟΛΟΣ ΒΟΥΛΓΑΡΑΚΗΣ

ΦΕΒΡΟΥΑΡΙΟΣ 2011

ΕΘΝΙΚΟ ΤΥΠΟΓΡΑΦΕΙΟ

ΕΦΗΜΕΡΙΣ ΤΗΣ ΚΥΒΕΡΝΗΣΕΩΣ

ΤΙΜΗ ΠΩΛΗΣΗΣ ΦΥΛΛΩΝ ΤΗΣ ΕΦΗΜΕΡΙΔΑΣ ΤΗΣ ΚΥΒΕΡΝΗΣΕΩΣ

Σε έντυπη μορφή:

- Για τα Φ.Ε.Κ. από 1 έως 16 σελίδες σε 1 € προσαυξανόμενη κατά 0,20 € για κάθε επιπλέον οκτασέλιδο ή μέρος αυτού.
- Για τα φωτοαντίγραφα Φ.Ε.Κ. σε 0,15 € ανά σελίδα.

Σε μορφή DVD/CD:

Τεύχος	Ετήσια έκδοση	Τριμηνιαία έκδοση	Μηνιαία έκδοση
Α΄	150 €	40 €	15 €
Β΄	300 €	80 €	30 €
Γ΄	50 €	-	-
Υ.Ο.Δ.Δ.	50 €	-	-
Δ΄	110 €	30 €	-

Τεύχος	Ετήσια έκδοση	Τριμηνιαία έκδοση	Μηνιαία έκδοση
Α.Α.Π.	110 €	30 €	-
Ε.Β.Ι.	100 €	-	-
Α.Ε.Δ.	5 €	-	-
Δ.Δ.Σ.	200 €	-	20 €
Α.Ε.-Ε.Π.Ε.	-	-	100 €

- Η τιμή πώλησης μεμονωμένων Φ.Ε.Κ. σε μορφή cd-rom από εκείνα που διατίθενται σε ψηφιακή μορφή και μέχρι 100 σελίδες, σε 5 € προσαυξανόμενη κατά 1 € ανά 50 σελίδες.

ΕΤΗΣΙΕΣ ΣΥΝΔΡΟΜΕΣ Φ.Ε.Κ.

Τεύχος	Έντυπη μορφή
Α΄	225 €
Β΄	320 €
Γ΄	65 €
Υ.Ο.Δ.Δ.	65 €

Τεύχος	Έντυπη μορφή
Δ΄	160 €
Α.Α.Π.	160 €
Ε.Β.Ι.	65 €
Α.Ε.Δ.	10 €

Τεύχος	Έντυπη μορφή
Α.Ε.-Ε.Π.Ε.	2.250 €
Δ.Δ.Σ.	225 €
Α.Σ.Ε.Π.	70 €
Ο.Π.Κ.	-

- Το τεύχος Α.Σ.Ε.Π. (έντυπη μορφή) θα αποστέλλεται σε συνδρομητές ταχυδρομικά, με την επιβάρυνση των 70 €, ποσό το οποίο αφορά τα ταχυδρομικά έξοδα.

- Η καταβολή γίνεται σε όλες τις Δημόσιες Οικονομικές Υπηρεσίες (Δ.Ο.Υ.). Το πρωτότυπο διπλότυπο (έγγραφο αριθμ. πρωτ. 9067/28.2.2005 2η Υπηρεσία Επιτρόπου Ελεγκτικού Συνεδρίου) με φροντίδα των ενδιαφερομένων, πρέπει να αποστέλλεται ή να κατατίθεται στο Εθνικό Τυπογραφείο (Καποδιστρίου 34, Τ.Κ. 104 32 Αθήνα).
- Σημειώνεται ότι φωτοαντίγραφα διπλοτύπων, ταχυδρομικές Επιταγές για την εξόφληση της συνδρομής, δεν γίνονται δεκτά και θα επιστρέφονται.
- Οι οργανισμοί τοπικής αυτοδιοίκησης, τα νομικά πρόσωπα δημοσίου δικαίου, τα μέλη της Ένωσης Ιδιοκτητών Ημερησίου Τύπου Αθηνών και Επαρχίας, οι τηλεοπτικοί και ραδιοφωνικοί σταθμοί, η Ε.Σ.Η.Ε.Α, τα τριτοβάθμια συνδικαλιστικά όργανα και οι τριτοβάθμιες επαγγελματικές ενώσεις δικαιούνται έκπτωσης πενήντα τοις εκατό (50%) επί της ετήσιας συνδρομής.
- Το ποσό υπέρ ΤΑ.Π.Ε.Τ. (5% επί του ποσού συνδρομής), καταβάλλεται ολόκληρο (Κ.Α.Ε. 3512) και υπολογίζεται πριν την έκπτωση.
- Στην Ταχυδρομική συνδρομή του τεύχους Α.Σ.Ε.Π. δεν γίνεται έκπτωση.

Πληροφορίες για δημοσιεύματα που καταχωρίζονται στα Φ.Ε.Κ. στο τηλ.: 210 5279000.
Φωτοαντίγραφα παλαιών Φ.Ε.Κ.: Μάρνη 8, τηλ.: 210 8220885, 210 8222924, 210 5279050.

Τα φύλλα όλων των τευχών της Εφημερίδας της Κυβερνήσεως διατίθενται δωρεάν σε ηλεκτρονική μορφή από την ιστοσελίδα του Εθνικού Τυπογραφείου (www.et.gr)

Ηλεκτρονική Διεύθυνση: http://www.et.gr - e-mail: webmaster.et@et.gr

ΟΙ ΥΠΗΡΕΣΙΕΣ ΕΞΥΠΗΡΕΤΗΣΗΣ ΠΟΛΙΤΩΝ ΛΕΙΤΟΥΡΓΟΥΝ ΚΑΘΗΜΕΡΙΝΑ ΑΠΟ 08:00 ΜΕΧΡΙ 13:00



ΑΠΟ ΤΟ ΕΘΝΙΚΟ ΤΥΠΟΓΡΑΦΕΙΟ
ΚΑΠΟΔΙΣΤΡΙΟΥ 34 * ΑΘΗΝΑ 104 32 * ΤΗΛ. 210 52 79 000 * FAX 210 52 21 004